

Landesbetrieb Straßenbau und Verkehr
Schleswig - Holstein

SM 207

K 25, Abs. 030

Schadstellenanierung auf B-, L-, K-Straßen 2020


Veröffentlicht mit der Genehmigung des LVermA SH
vom 13.07.2006
www.lverma.schleswig-holstein.de

Maßstab: ohne

Aufgestellt:
Rendsburg, den
Niederlassung Rendsburg

Blatt-Nr.:

Anlage: B 44

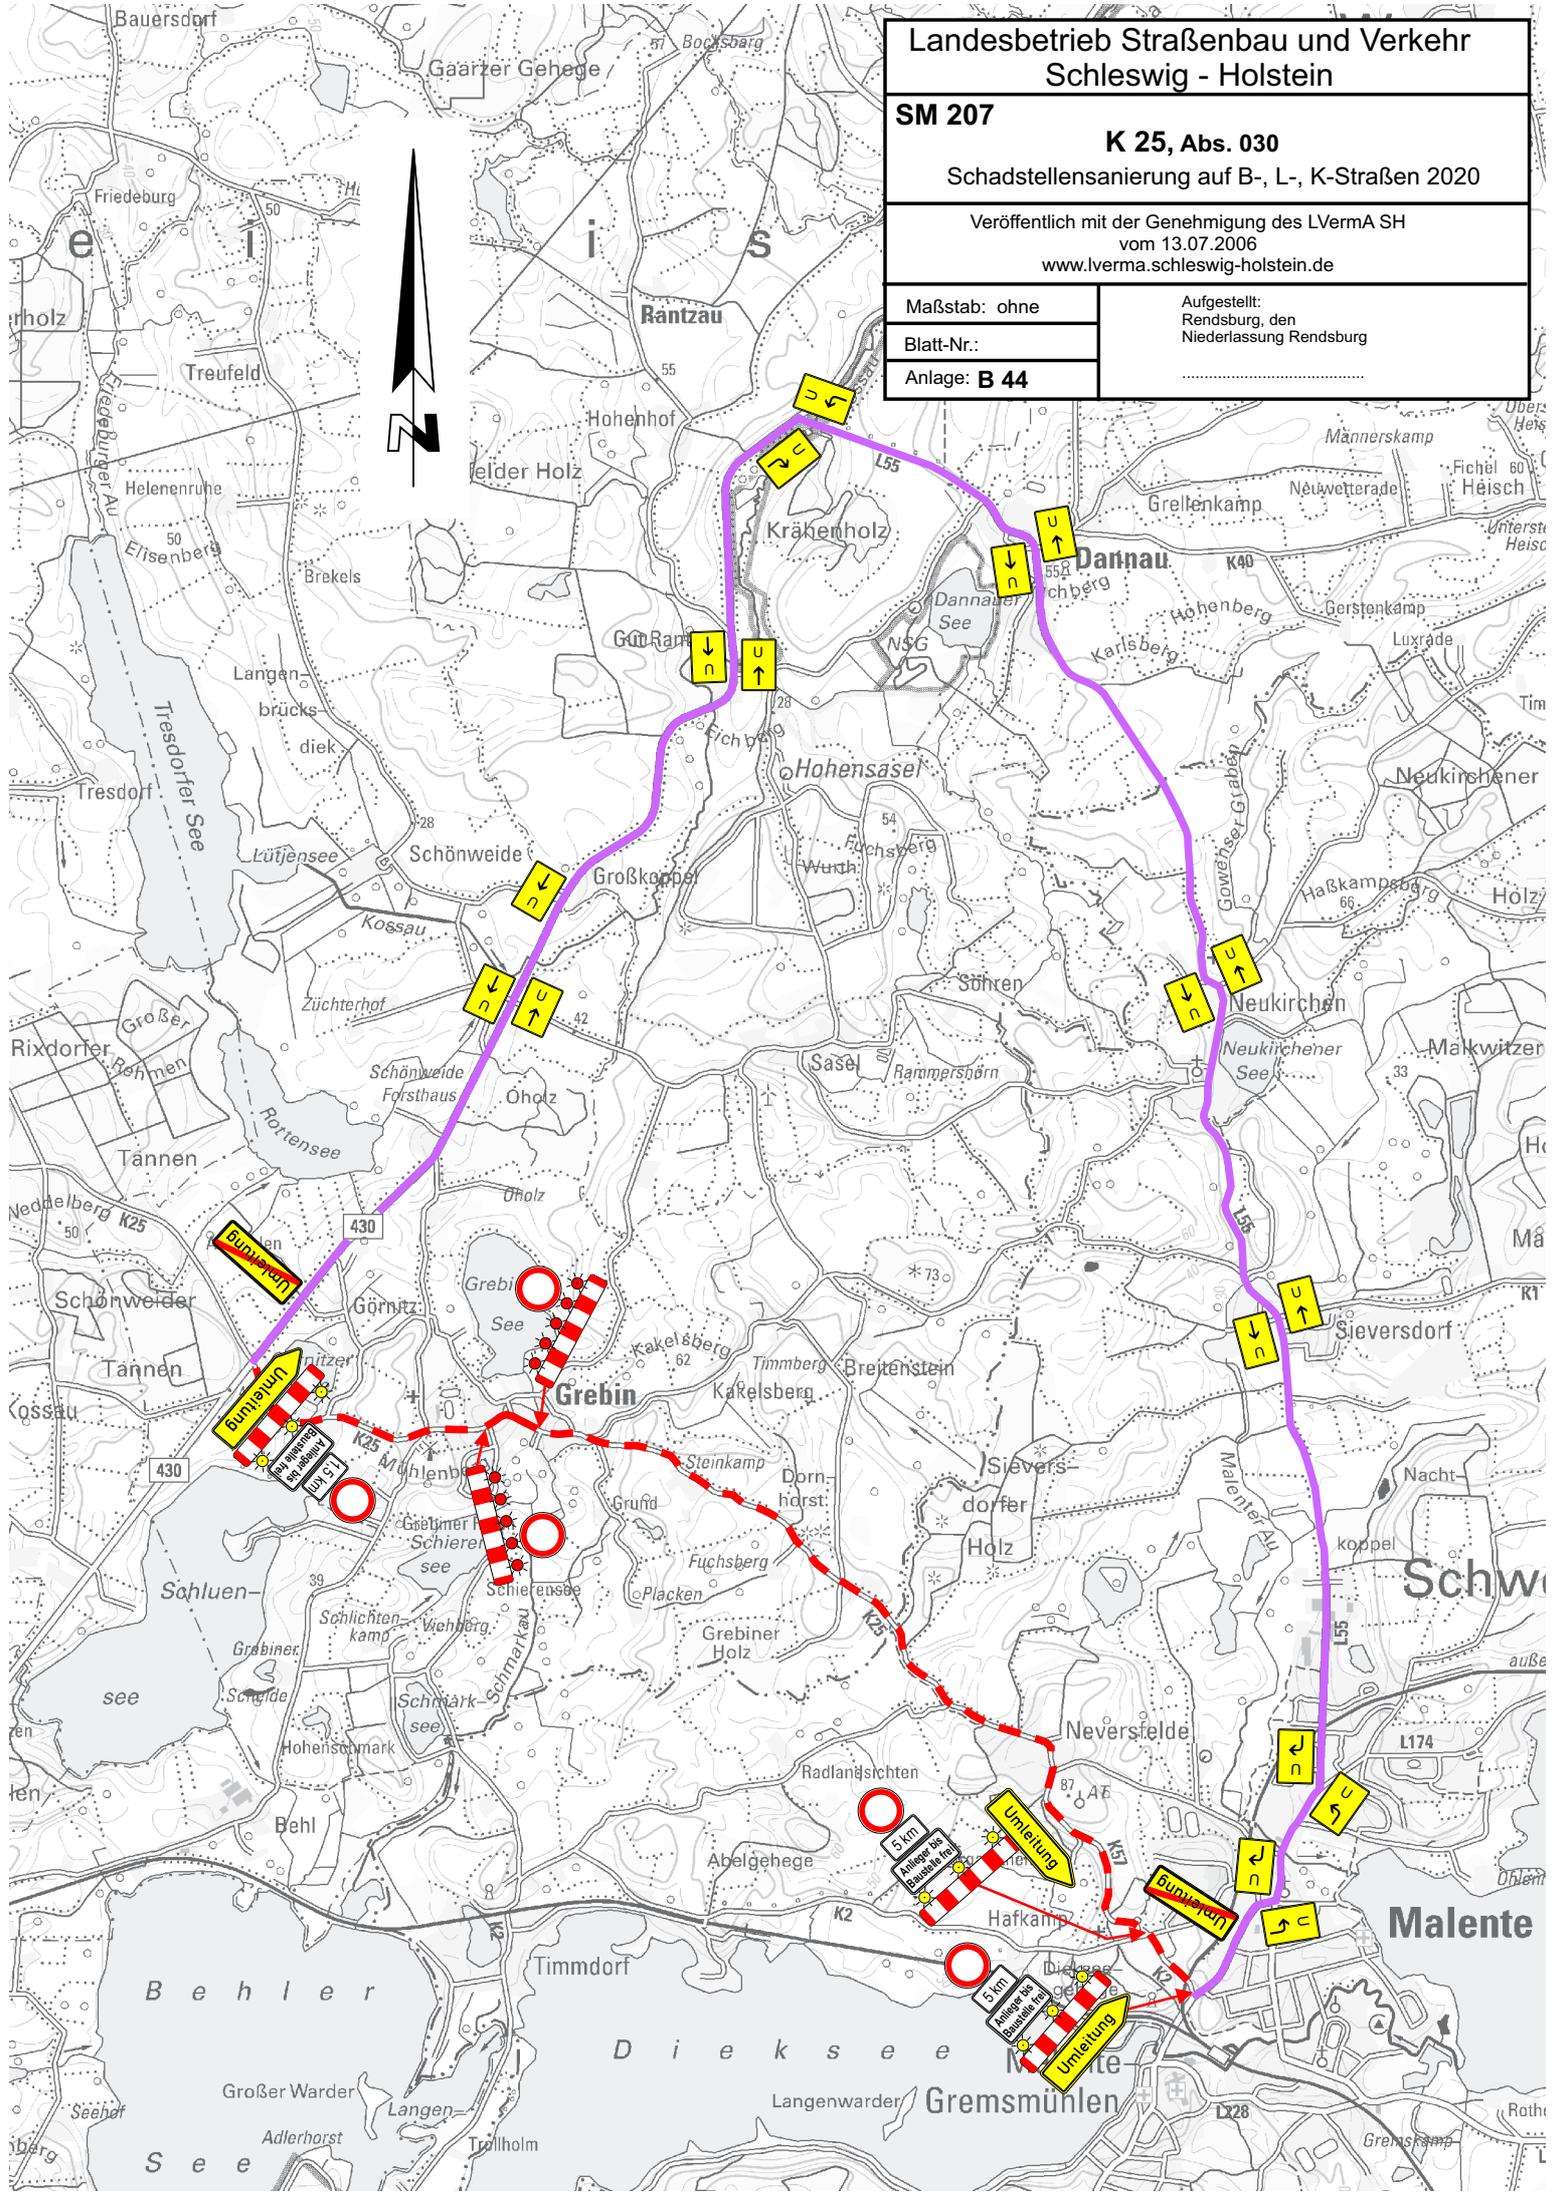

Bumpen

Umleitung

0 km
Anlage bis
parallel zur
K25

5 km
Anlage bis
parallel zur
K25

Umleitung

Bumpen

Umleitung

