


Legende

- Berechnungsgebiet
- Gebäude
- Gemeindegrenzen
- Verlauf BAB A1/B207
- Verlauf Variante A
- Lärmimmission tags > 59 dB(A)


Hanseatic Transport Consultancy Dr. Ninnemann & Dr. Rössler GbR
 Schopensteil 15
 20095 Hamburg

LÄRMKONTOR GmbH
 Altonaer Poststraße 13 b 22767 Hamburg
 Tel.: 040 - 38 99 94.0 Fax: 040 - 38 99 94.44
 mail: hamburg@laermkontor.de
 http://www.laermkontor.de

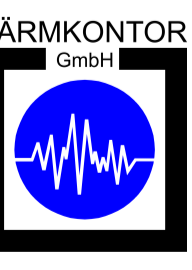

Projekt:
 "Betroffenheitsanalyse Schienenhinterlandanbindung"
 in Folge des Baus einer festen Fehmarn-Belt-Querung

Planinhalt:
 Plan 2c:
 Schallimmissionsplan
 Variante A
 Zugzahlen alte Prognose
 Analyse Tag

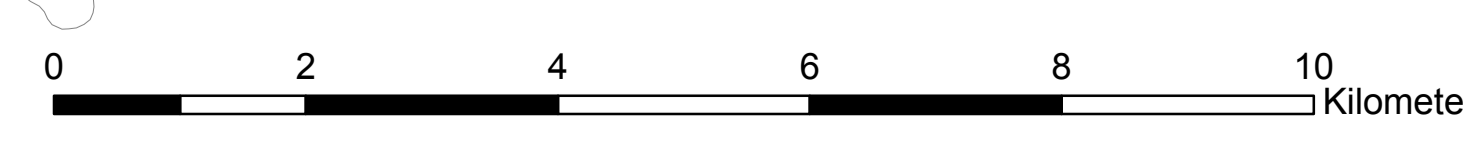

Maßstab: 1:60.000	A0	Bearbeiter: C. Kurz / C. Korr
2010.049	11.08.2010	2009 - 2 ver oP30 R10/200 4