

ERDGESCHOSS

HAUPTZUGANG

D 0.23-I
WC Damen
10,6 m²

D 0.22-I
WC Barrierefrei
7,5 m²

D 0.21-I
Verteiler Raum
6,7 m²

D 0.20-I
Drucker
Raum
6,3 m²

D 0.19-I
WC Herren
16,0 m²

D 0.01-I
Einzelbüro
17,8 m²

D 0.02-I
Einzelbüro
18,2 m²

D 0.03-I
Einzelbüro
17,7 m²

D 0.04-I
Einzelbüro
17,7 m²

D 0.05-I
Einzelbüro
18,2 m²

D 0.06-I
Einzelbüro
18,2 m²

D 0.07-I
Einzelbüro
18,2 m²

D 0.08-I
Einzelbüro
18,2 m²

D 0.09-I
Einzelbüro
18,7 m²

Flur
F-D 0.01-0.23-I
97,7 m²

Kabine 120 x 250
Schacht 195 x 291

D 0.25-I
Teeküche
12,3 m²

Treppenflur
TF D-E0
22,8 m²

D 0.10-I
Meeting
10 Personen
19,2 m²

D 0.18-I
Meeting
30 Personen
75,8 m²

D 0.17-I
Einzelbüro
17,7 m²

D 0.16-I
Einzelbüro
17,7 m²

D 0.15-I
Einzelbüro
18,2 m²

D 0.14-I
Einzelbüro
18,2 m²

D 0.13-I
Einzelbüro
18,2 m²

D 0.12-I
Einzelbüro
18,2 m²

D 0.11-I
Einzelbüro
18,7 m²


Flur
F-D 0.04-0.16-I
86,2 m²

ERDGESCHOSS


6.0%

6.0%

3.5%

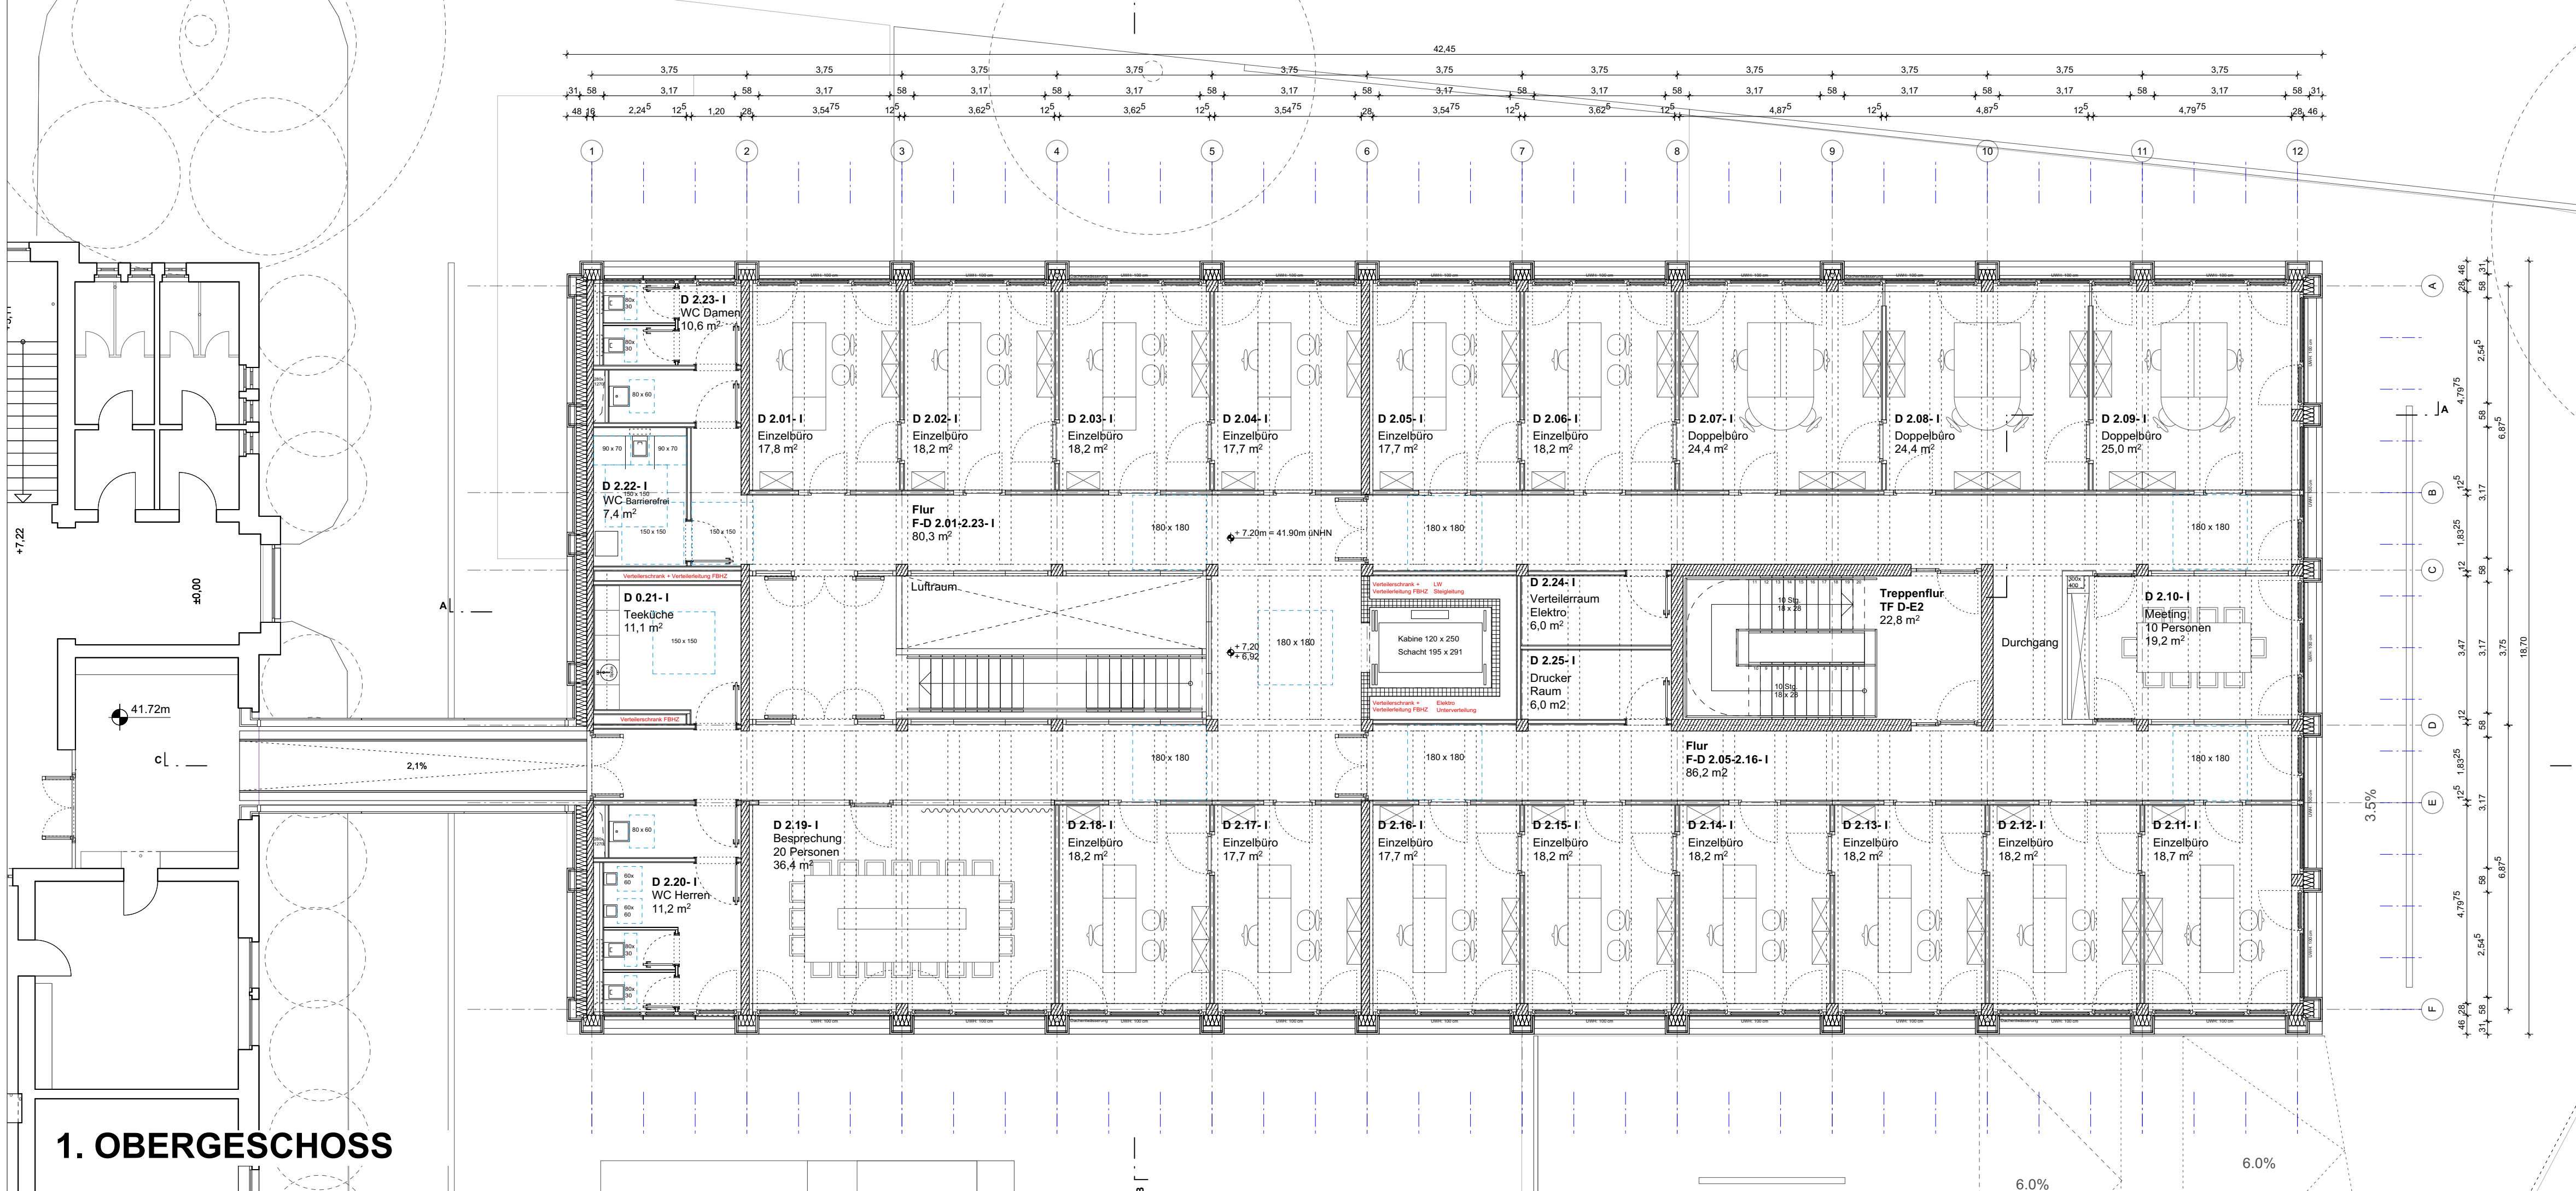


2. OBERGESCHOSS

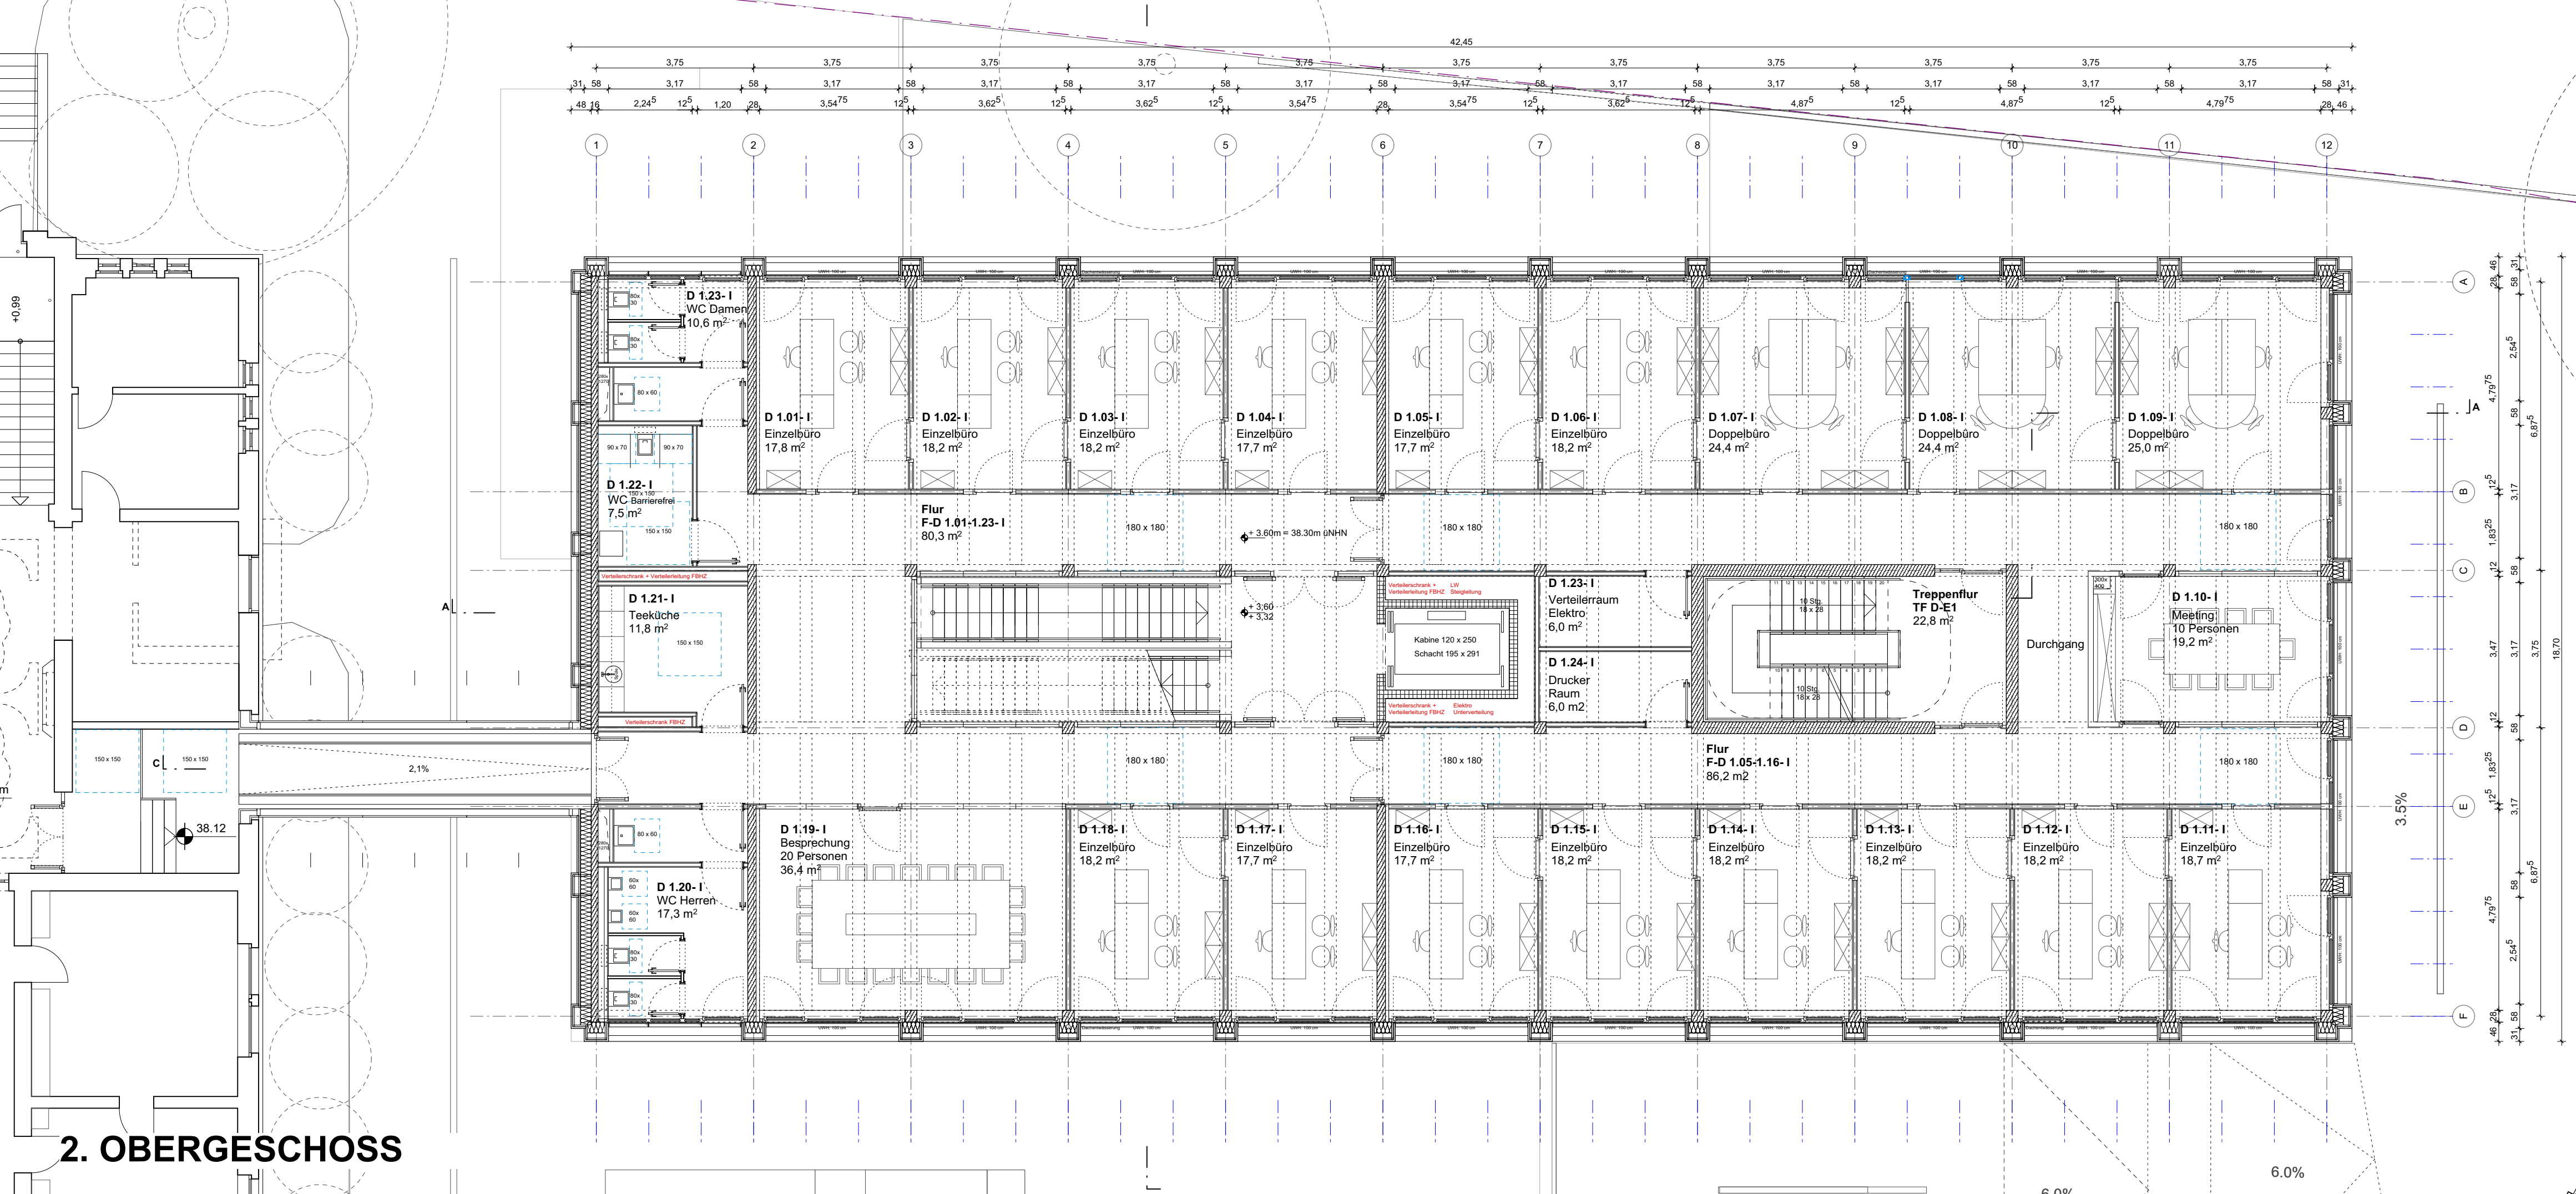

3.5%

6.0%

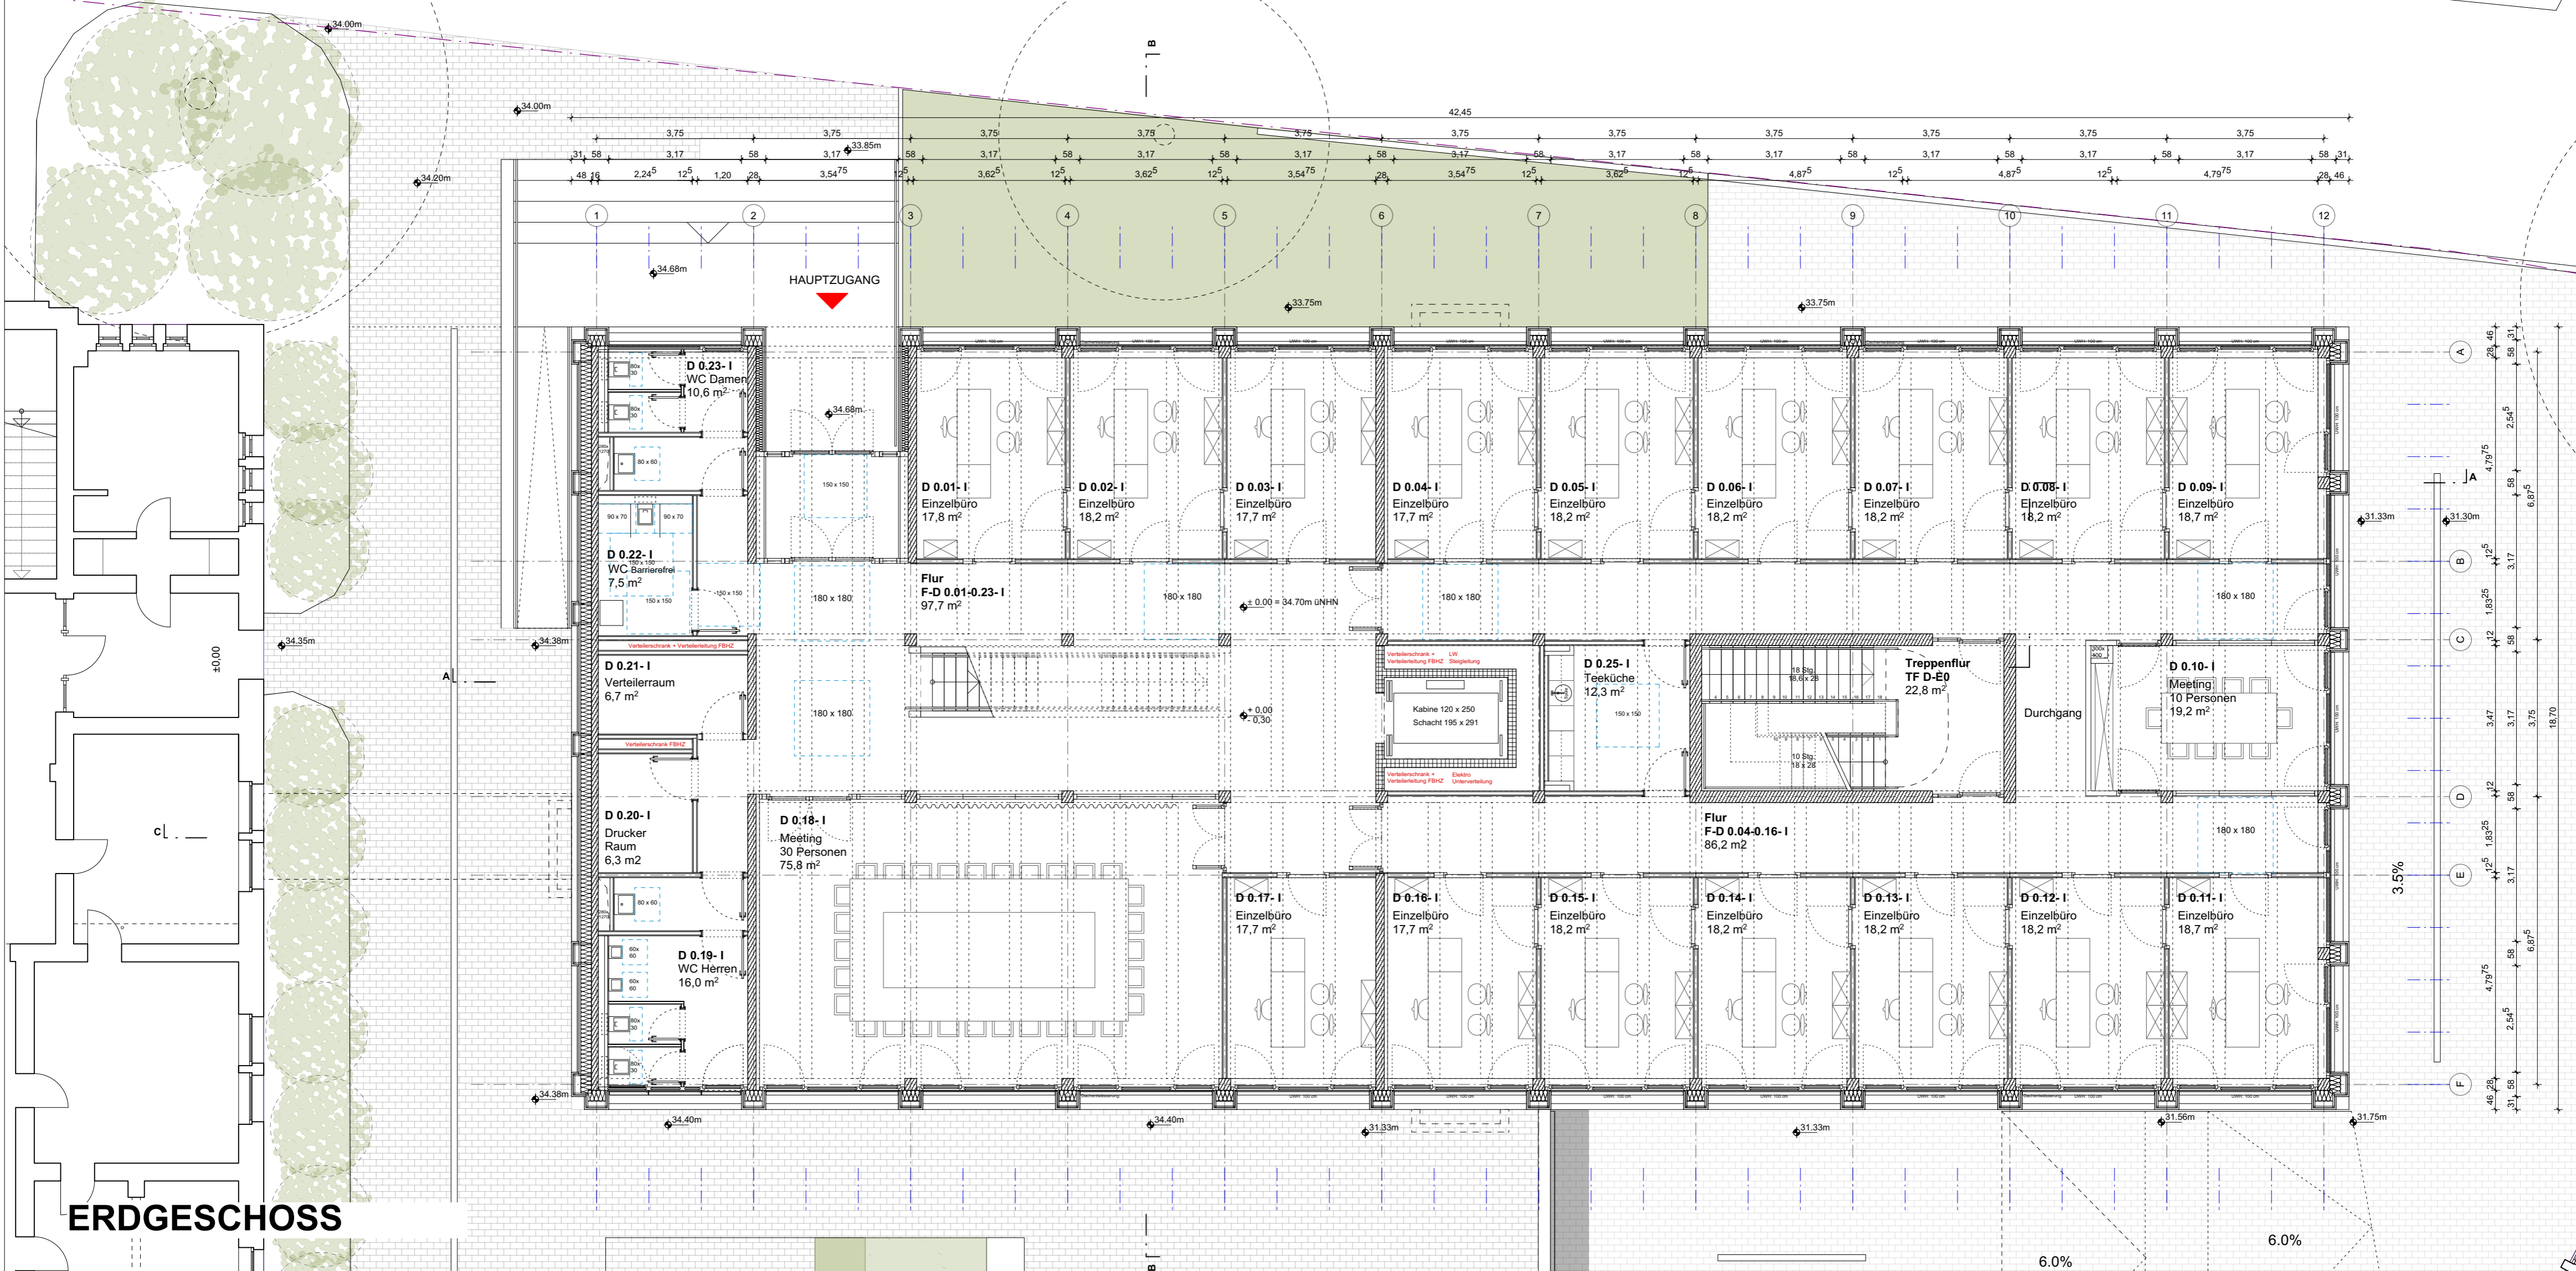

ERDGESCHOSS

HAUPTZUGANG

D 0.23-I
WC Damen
10,6 m²

D 0.22-I
WC Barrierefrei
7,5 m²

D 0.21-I
Verteiler Raum
6,7 m²

D 0.20-I
Drucker Raum
6,3 m²

D 0.19-I
WC Herren
16,0 m²

D 0.01-I
Einzelbüro
17,8 m²

D 0.02-I
Einzelbüro
18,2 m²

D 0.03-I
Einzelbüro
17,7 m²

D 0.04-I
Einzelbüro
17,7 m²

D 0.05-I
Einzelbüro
18,2 m²

D 0.06-I
Einzelbüro
18,2 m²

D 0.07-I
Einzelbüro
18,2 m²

D 0.08-I
Einzelbüro
18,2 m²

D 0.09-I
Einzelbüro
18,7 m²

Flur
F-D 0.01-0.23-I
97,7 m²

Kabine
120 x 250
Schacht 195 x 291

D 0.25-I
Teeküche
12,3 m²

Treppenflur
TF D-E0
22,8 m²

D 0.10-I
Meeting
10 Personen
19,2 m²

D 0.18-I
Meeting
30 Personen
75,8 m²

D 0.17-I
Einzelbüro
17,7 m²

D 0.16-I
Einzelbüro
17,7 m²

D 0.15-I
Einzelbüro
18,2 m²




D 0.14-I
Einzelbüro
18,2 m²


D 0.13-I
Einzelbüro
18,2 m²

D 0.12-I
Einzelbüro
18,2 m²

D 0.11-I
Einzelbüro
18,7 m²

Flur
F-D 0.04-0.16-I
86,2 m²

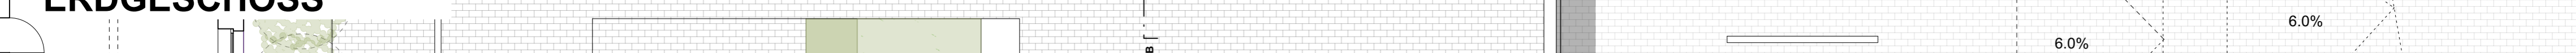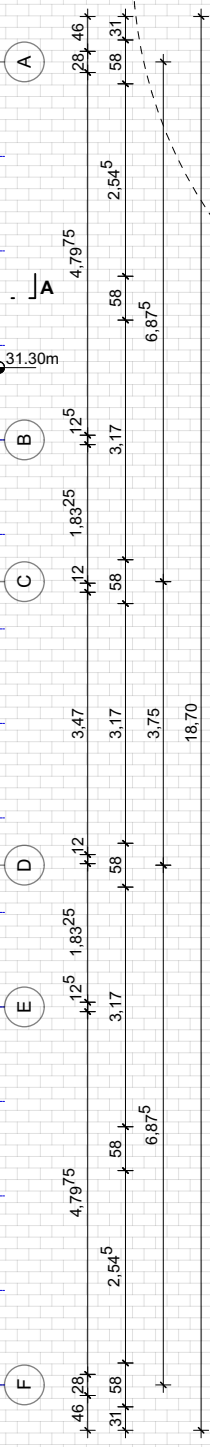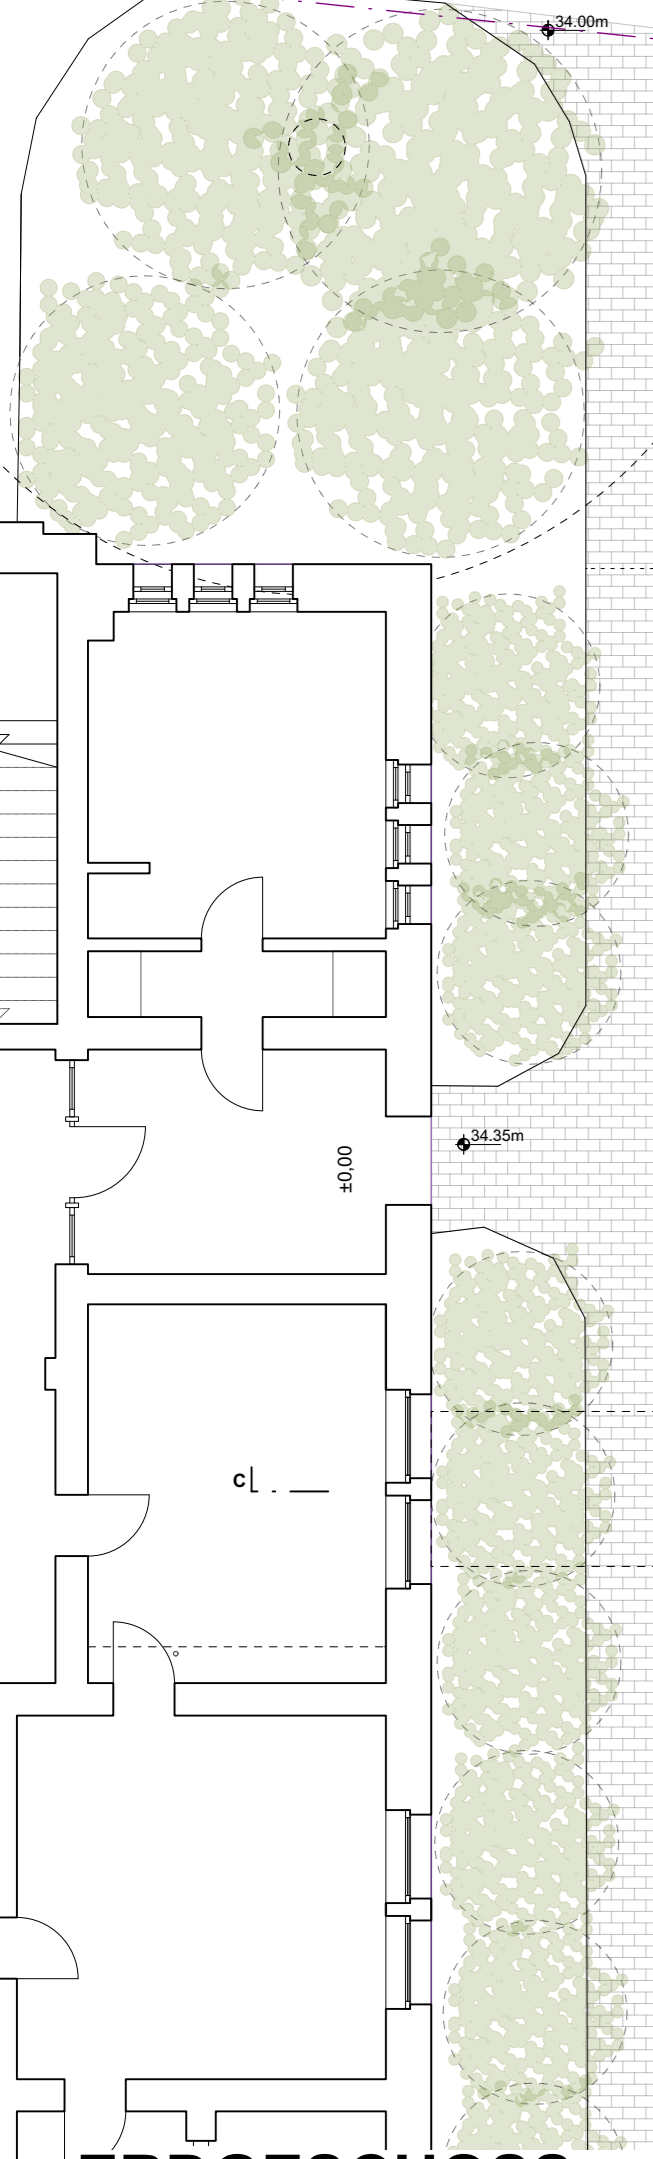

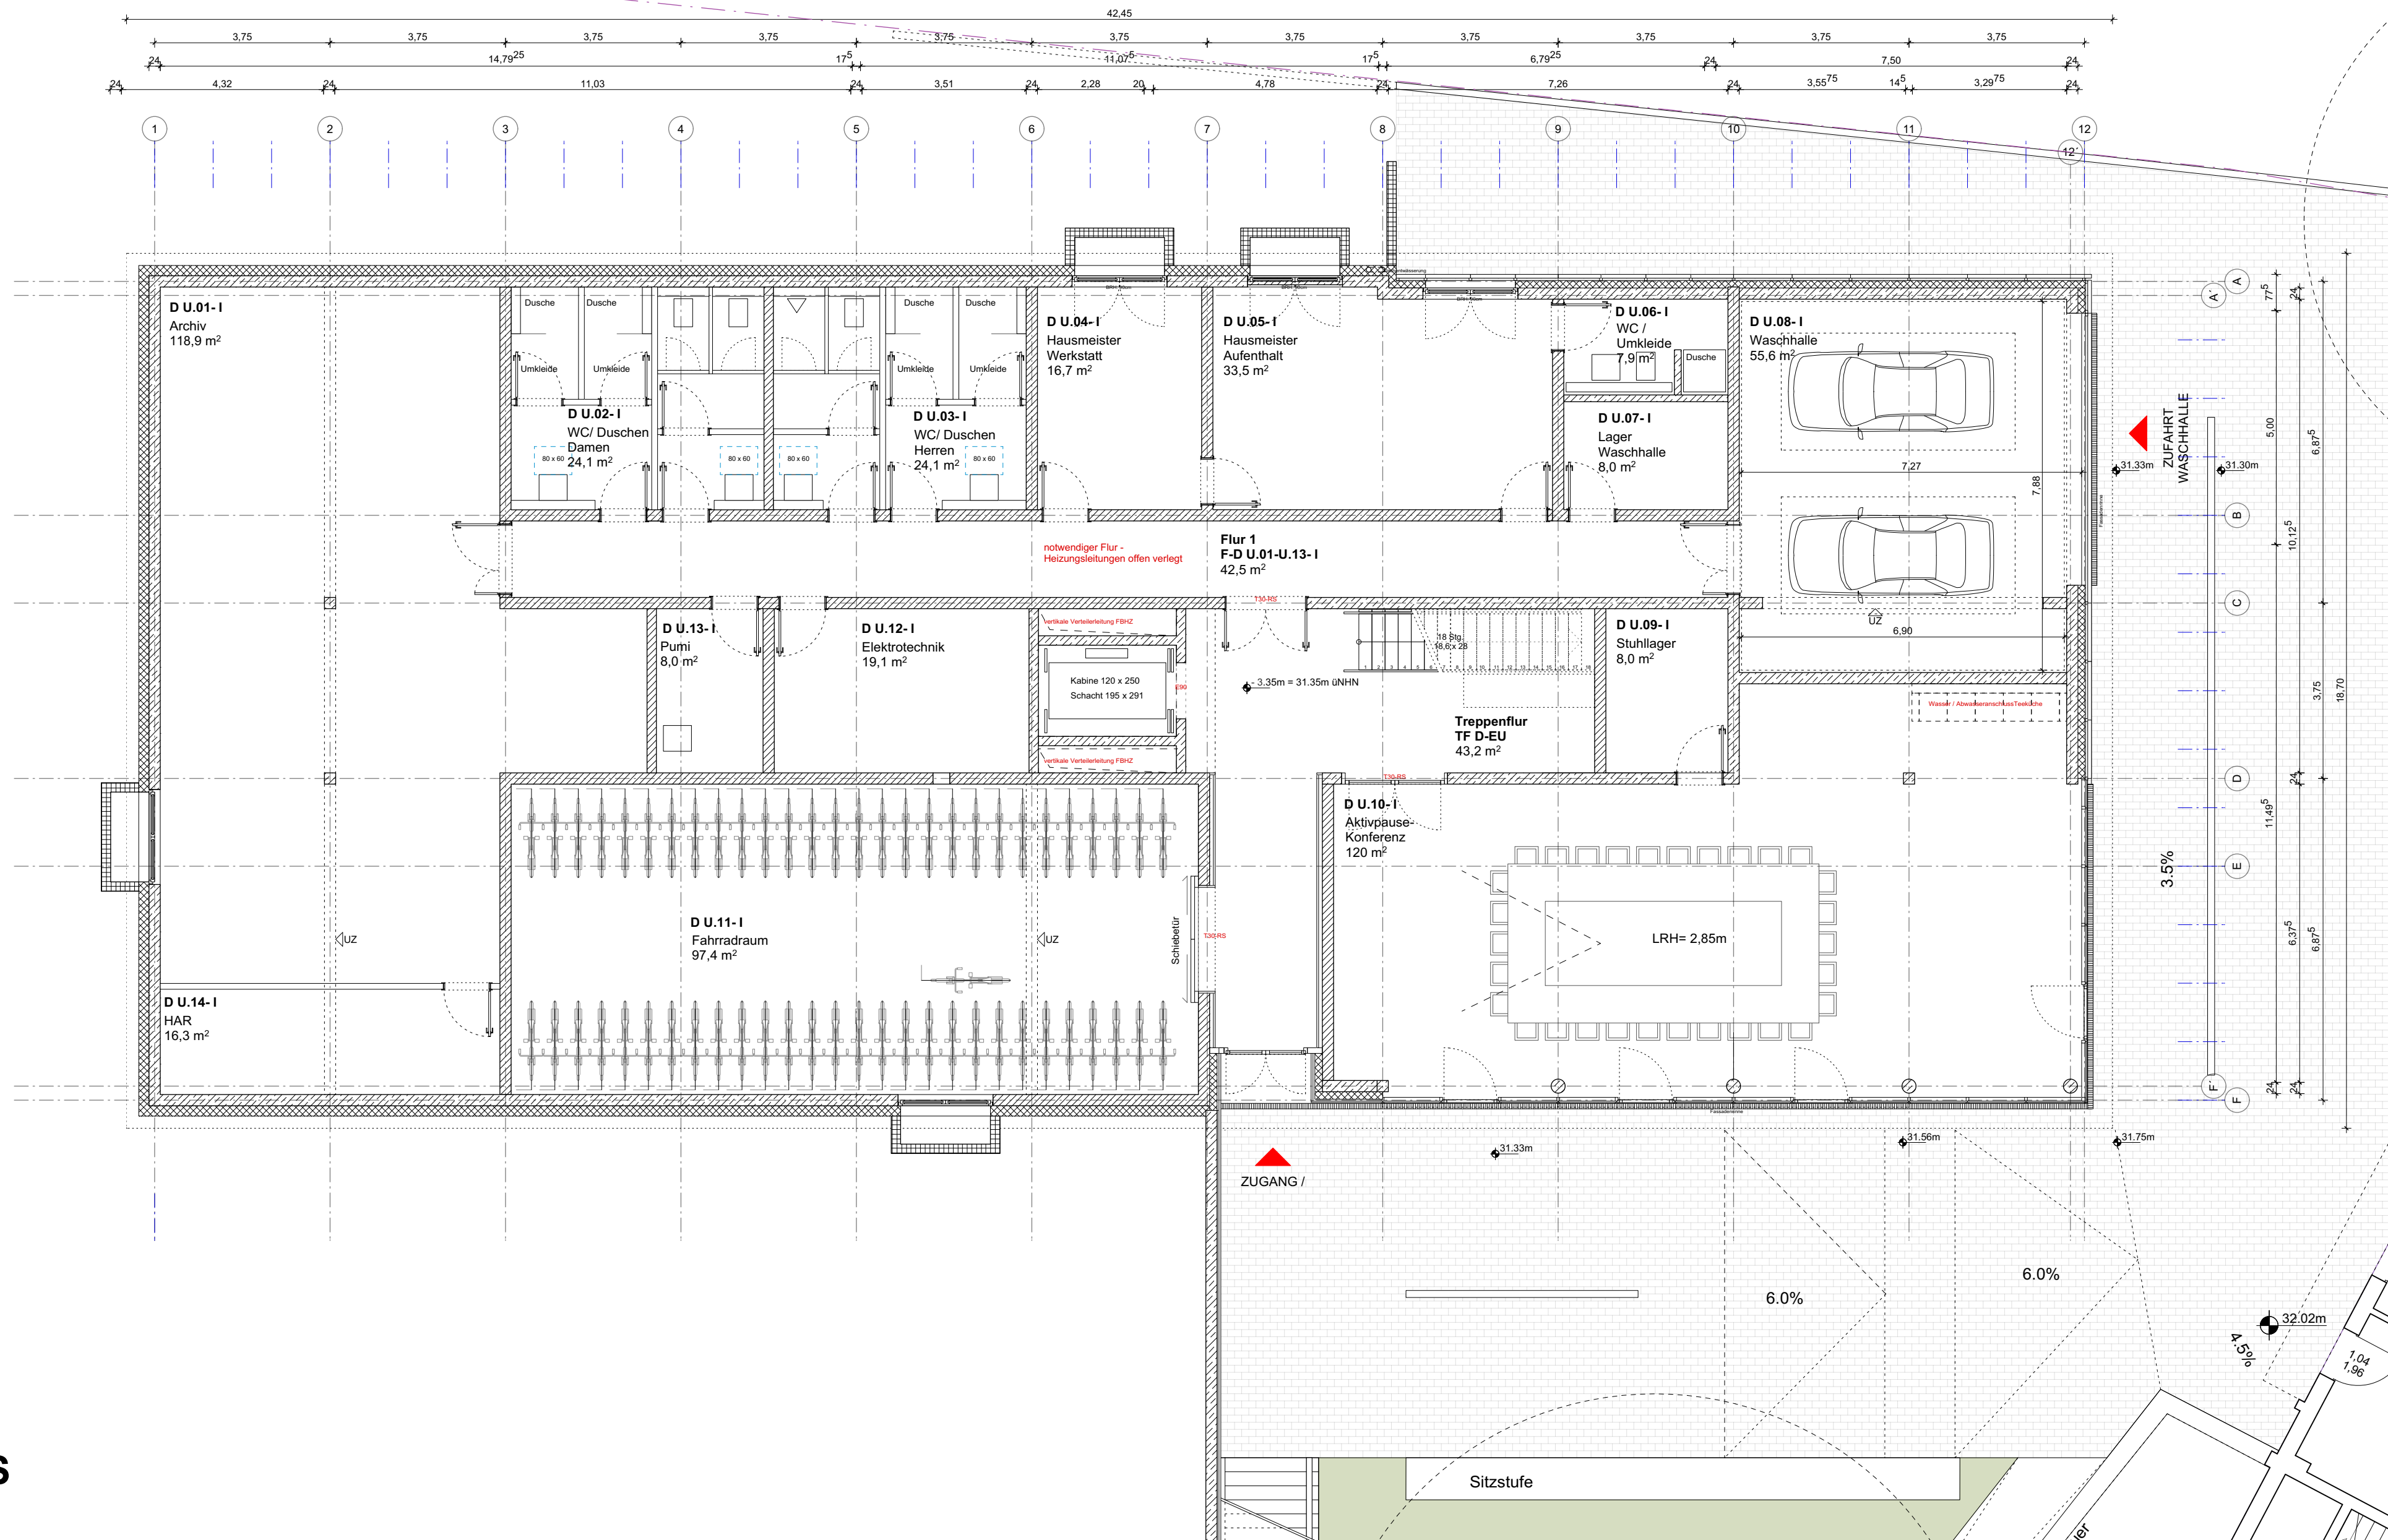

UNTERGESCHOSS

DACHAUFSICHT

